


Type: De Graaf
Kavel: nmb

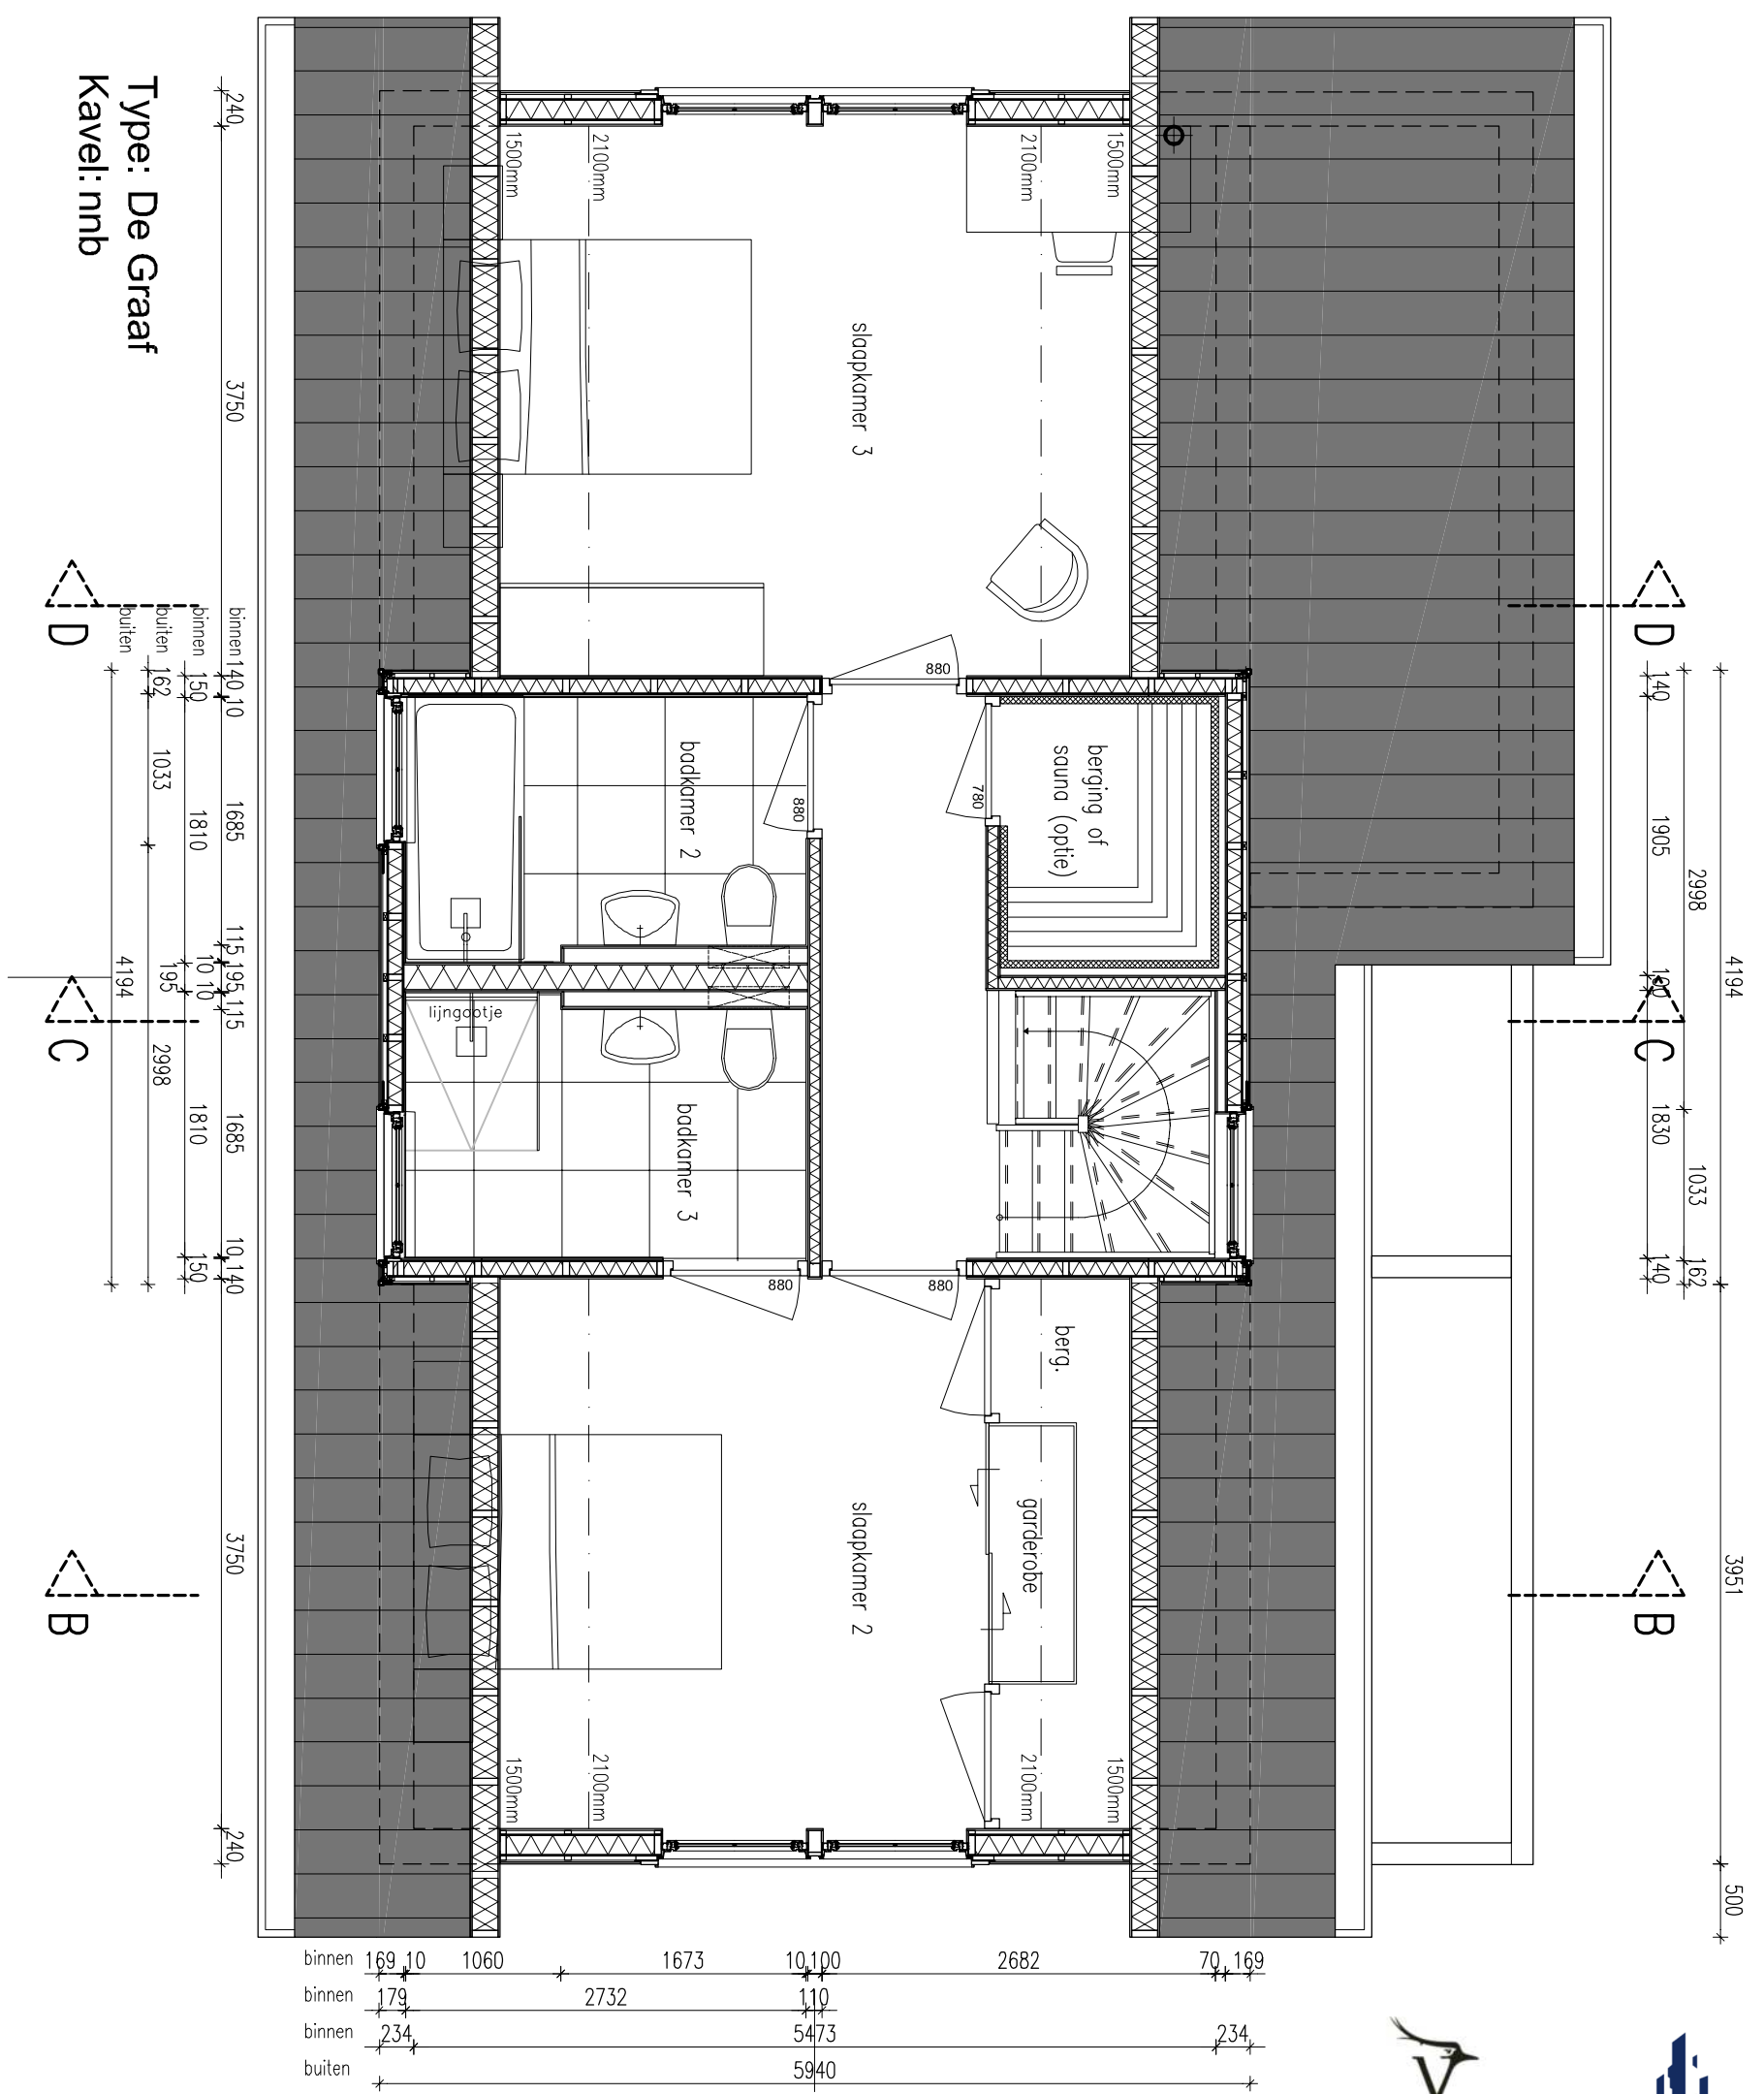

VOORLOPIG



Opdrachtgever:
"Certitudo Property Development B.V."

HOOPER
ARCHITECTS

Projekt
**Parc De Kievit 6/8pers
BAARLE NASSAU
woningtype De Graaf**

Onderwerp 1e verdieping		Werknr. 99023	
Schaal 1: 50	Get. OvT	Datum 25.11.2011	Teknr. W121
Wijziging	B	D	F
	C	E	G